

Legende

-  Geplante Häuser
-  Bestehende Häuser
-  Geplante Umnutzung
-  Geltungsbereich des Plangebietes
-  Sonstige Gartenfläche



Städtebauliche Ideenskizze

Gemeinde Grasberg

25. Änderung des Flächennutzungsplanes
Bebauungsplan Nr. 47 "Ferienhof Huxfeld (Warnken)"

Betriebskonzept - Erweiterung

- 1 Ferienhaus II
- 2 Grillhütte
- 3 Gastronomie
- 4 Indoor-Spielhalle
- 5 Sauna / Wellness

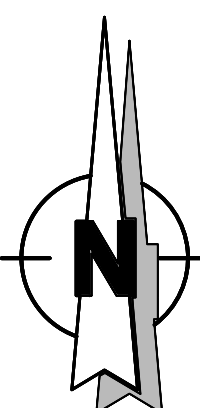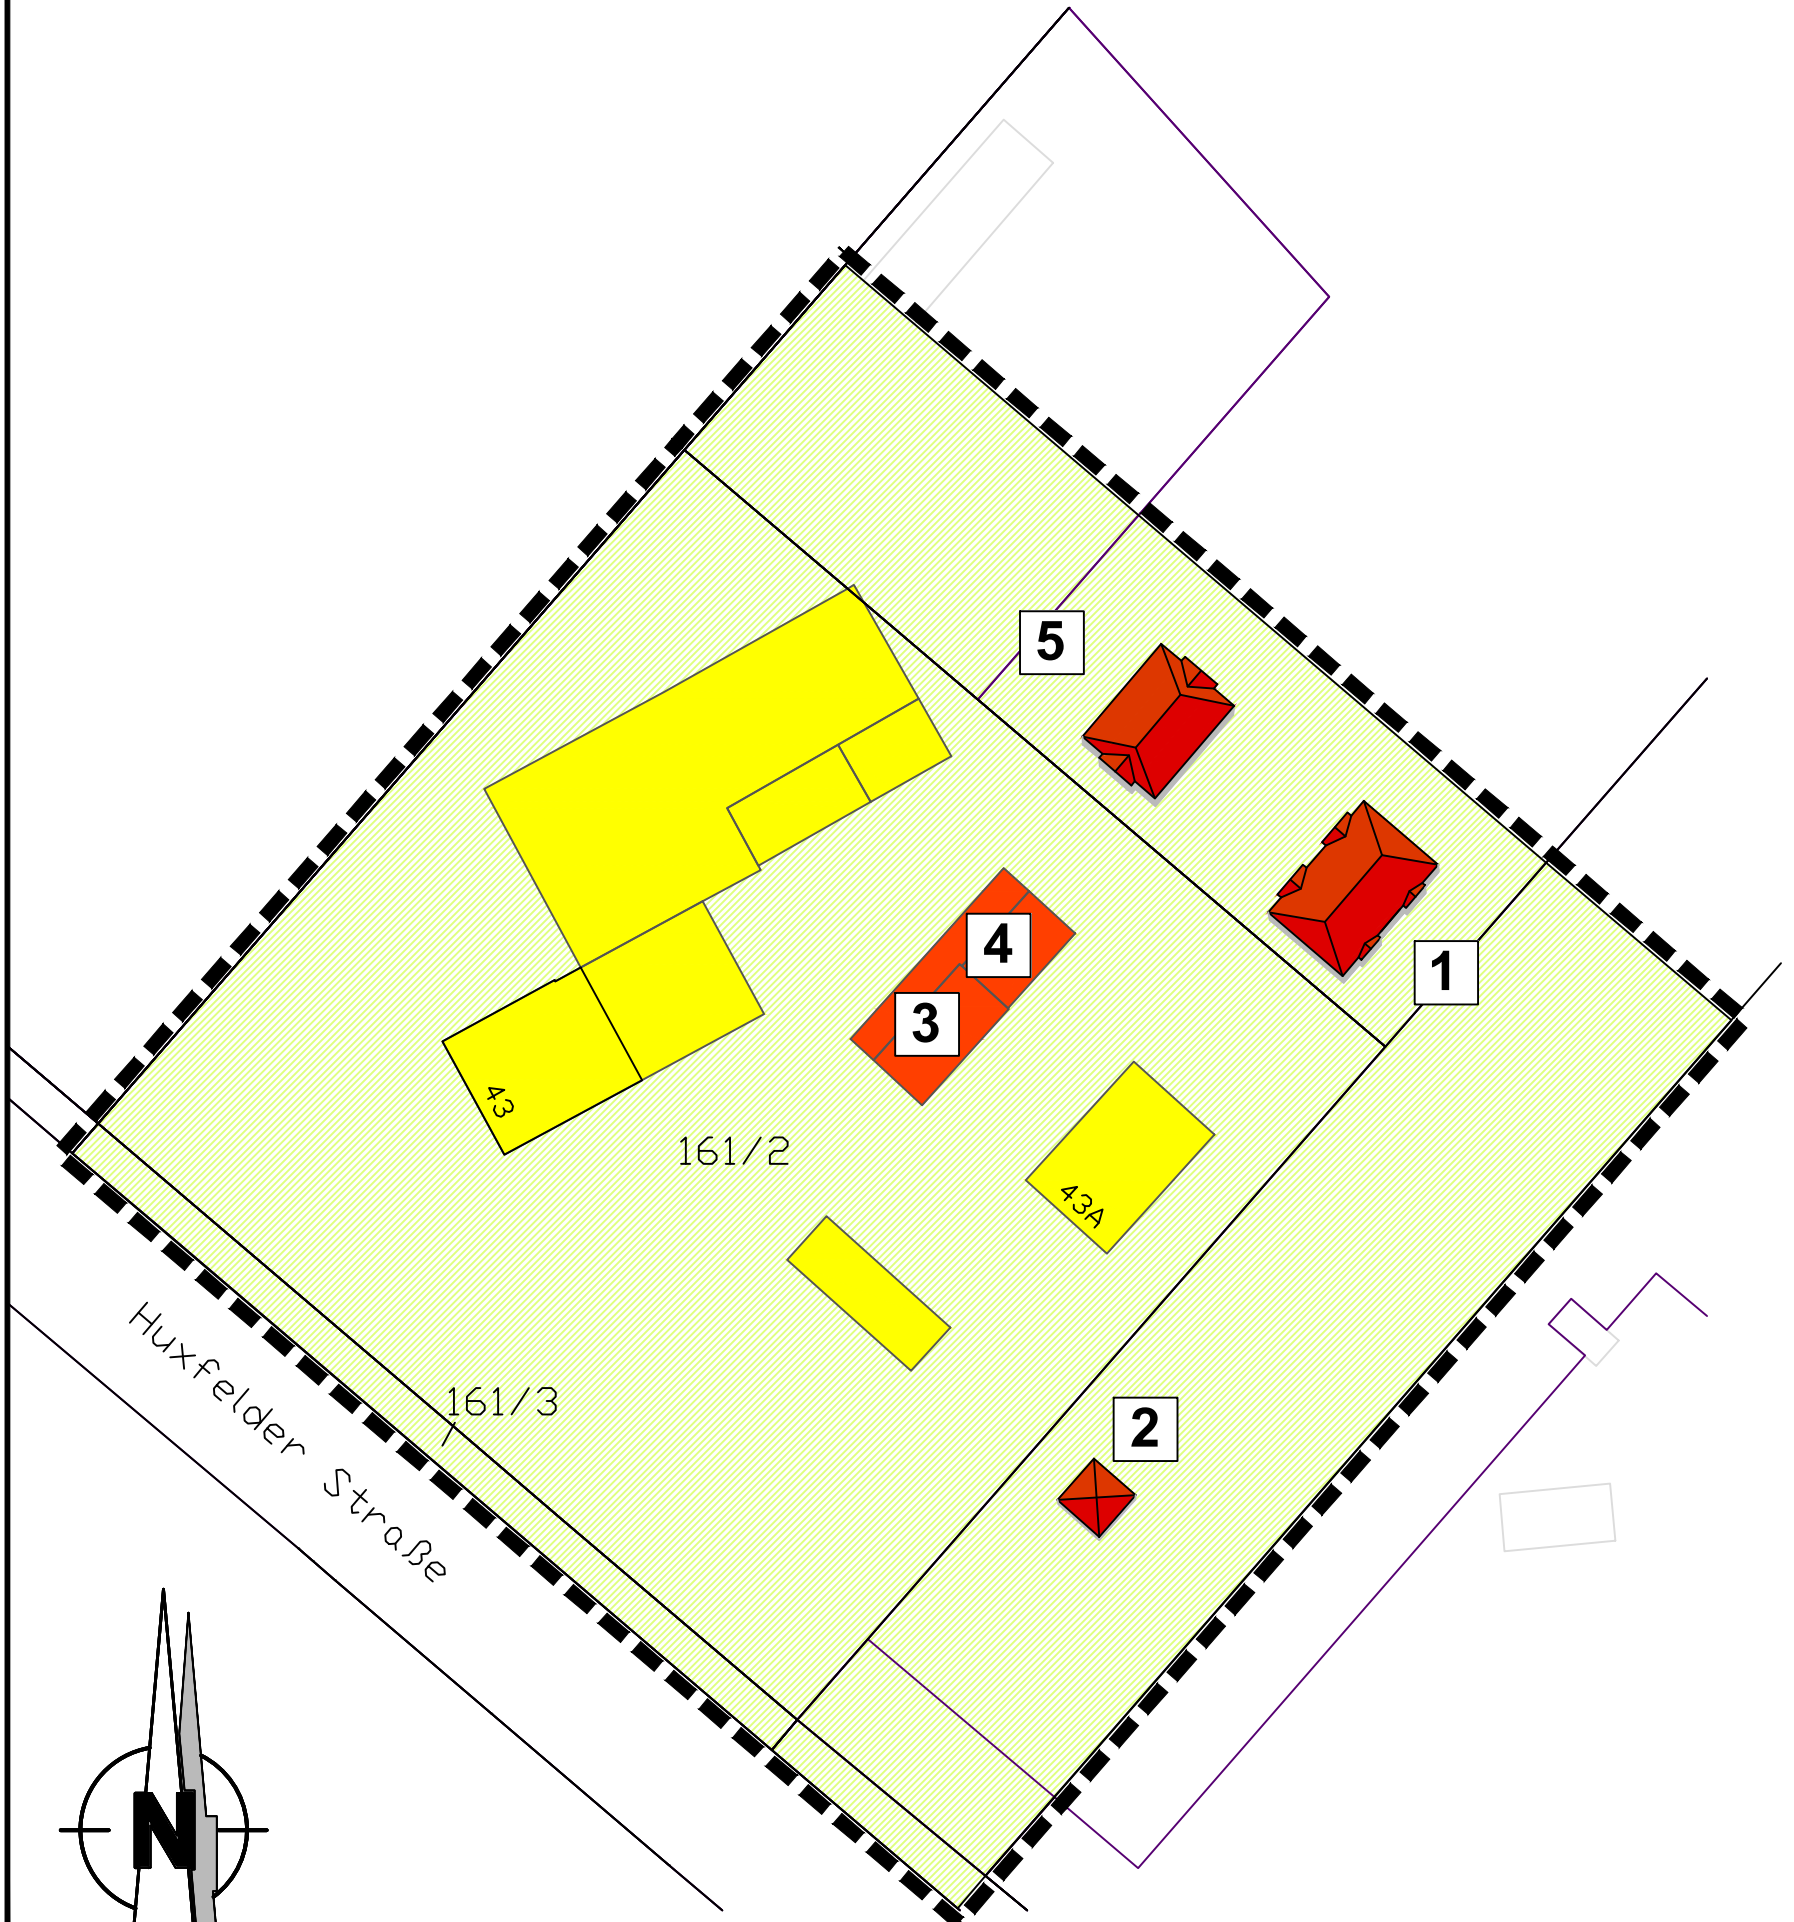

M 1:1.000

Bremen, den 22.09.2017

instara

Vahrer Straße 180
Tel.: (0421) 43 57 9-0
Fax.: (0421) 45 46 84

28309 Bremen
Internet: www.instara.de
E-Mail: info@instara.de