Vorhaben- und Erschließungsplan
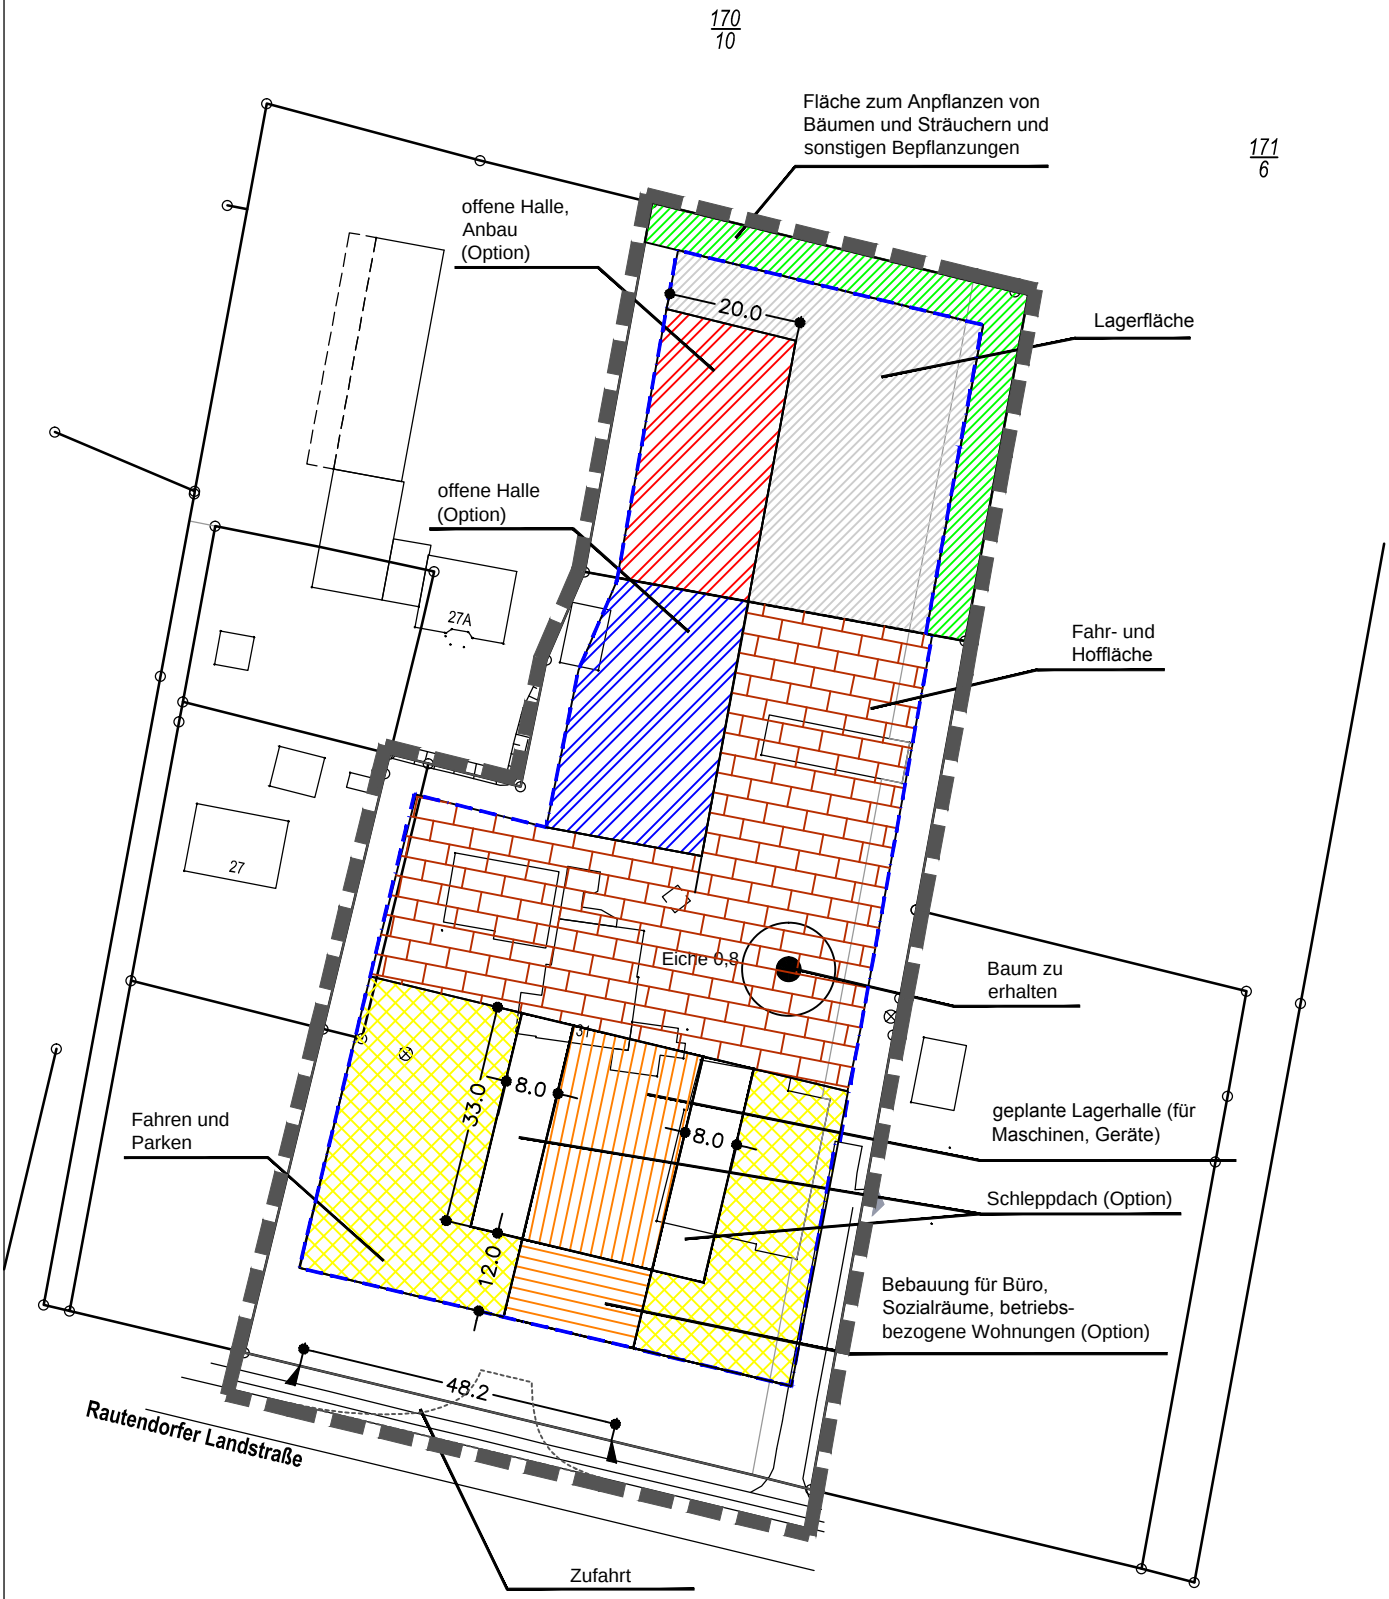
"Rautendorfer Landstraße 31 (Bolte)", Gemeinde Grasberg